


地番	675-5	
測点	Xn	Yn
G76	92667.815	-64610.243
K7	92667.570	-64612.549
G60	92666.728	-64620.741
K20	92666.562	-64622.359
K21	92677.030	-64624.272
K26	92677.195	-64622.665
K25	92678.382	-64611.097
	倍面積	-269.684807
	面積	134.8424035
	地積	134.84㎡
	坪数	40.78坪

地番	675-6	
測点	Xn	Yn
K5	92668.023	-64608.233
G76	92667.815	-64610.243
K25	92678.382	-64611.097
K26	92677.195	-64622.665
K21	92677.030	-64624.272
K22	92689.300	-64626.492
K23	92689.105	-64625.885
K24	92690.646	-64610.060
	倍面積	-428.046144
	面積	214.0230720
	地積	214.02㎡
	坪数	64.74坪

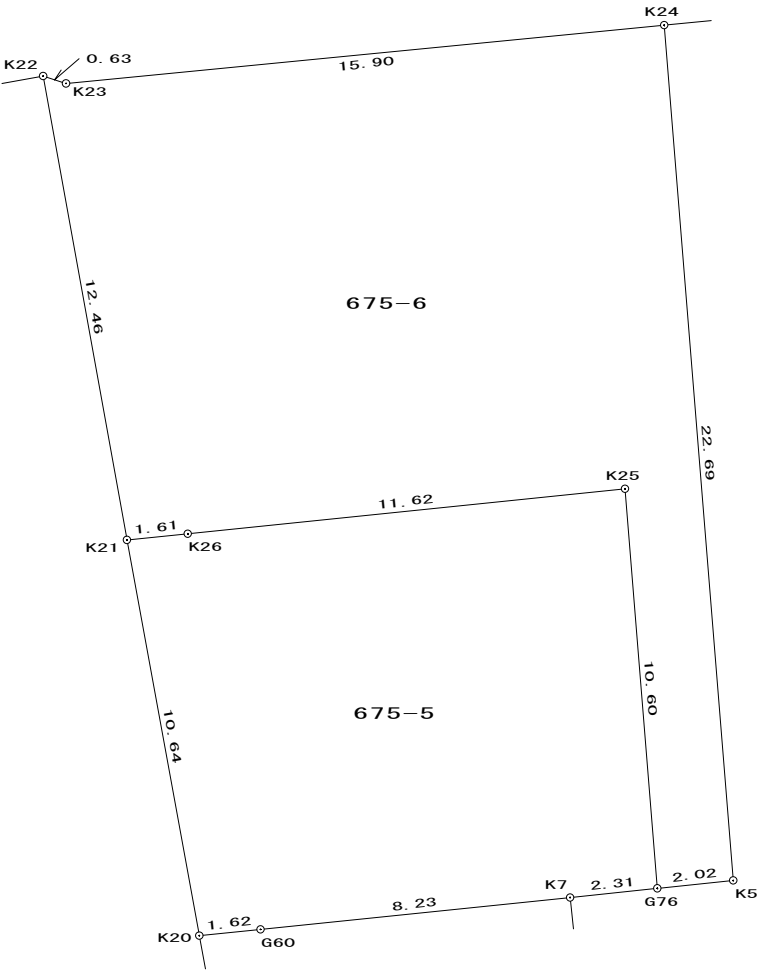

図面名	実測丈量図
縮尺	1 : 200
所在	松山市畑寺一丁目
作成日	令和 5年 7月10日作成